

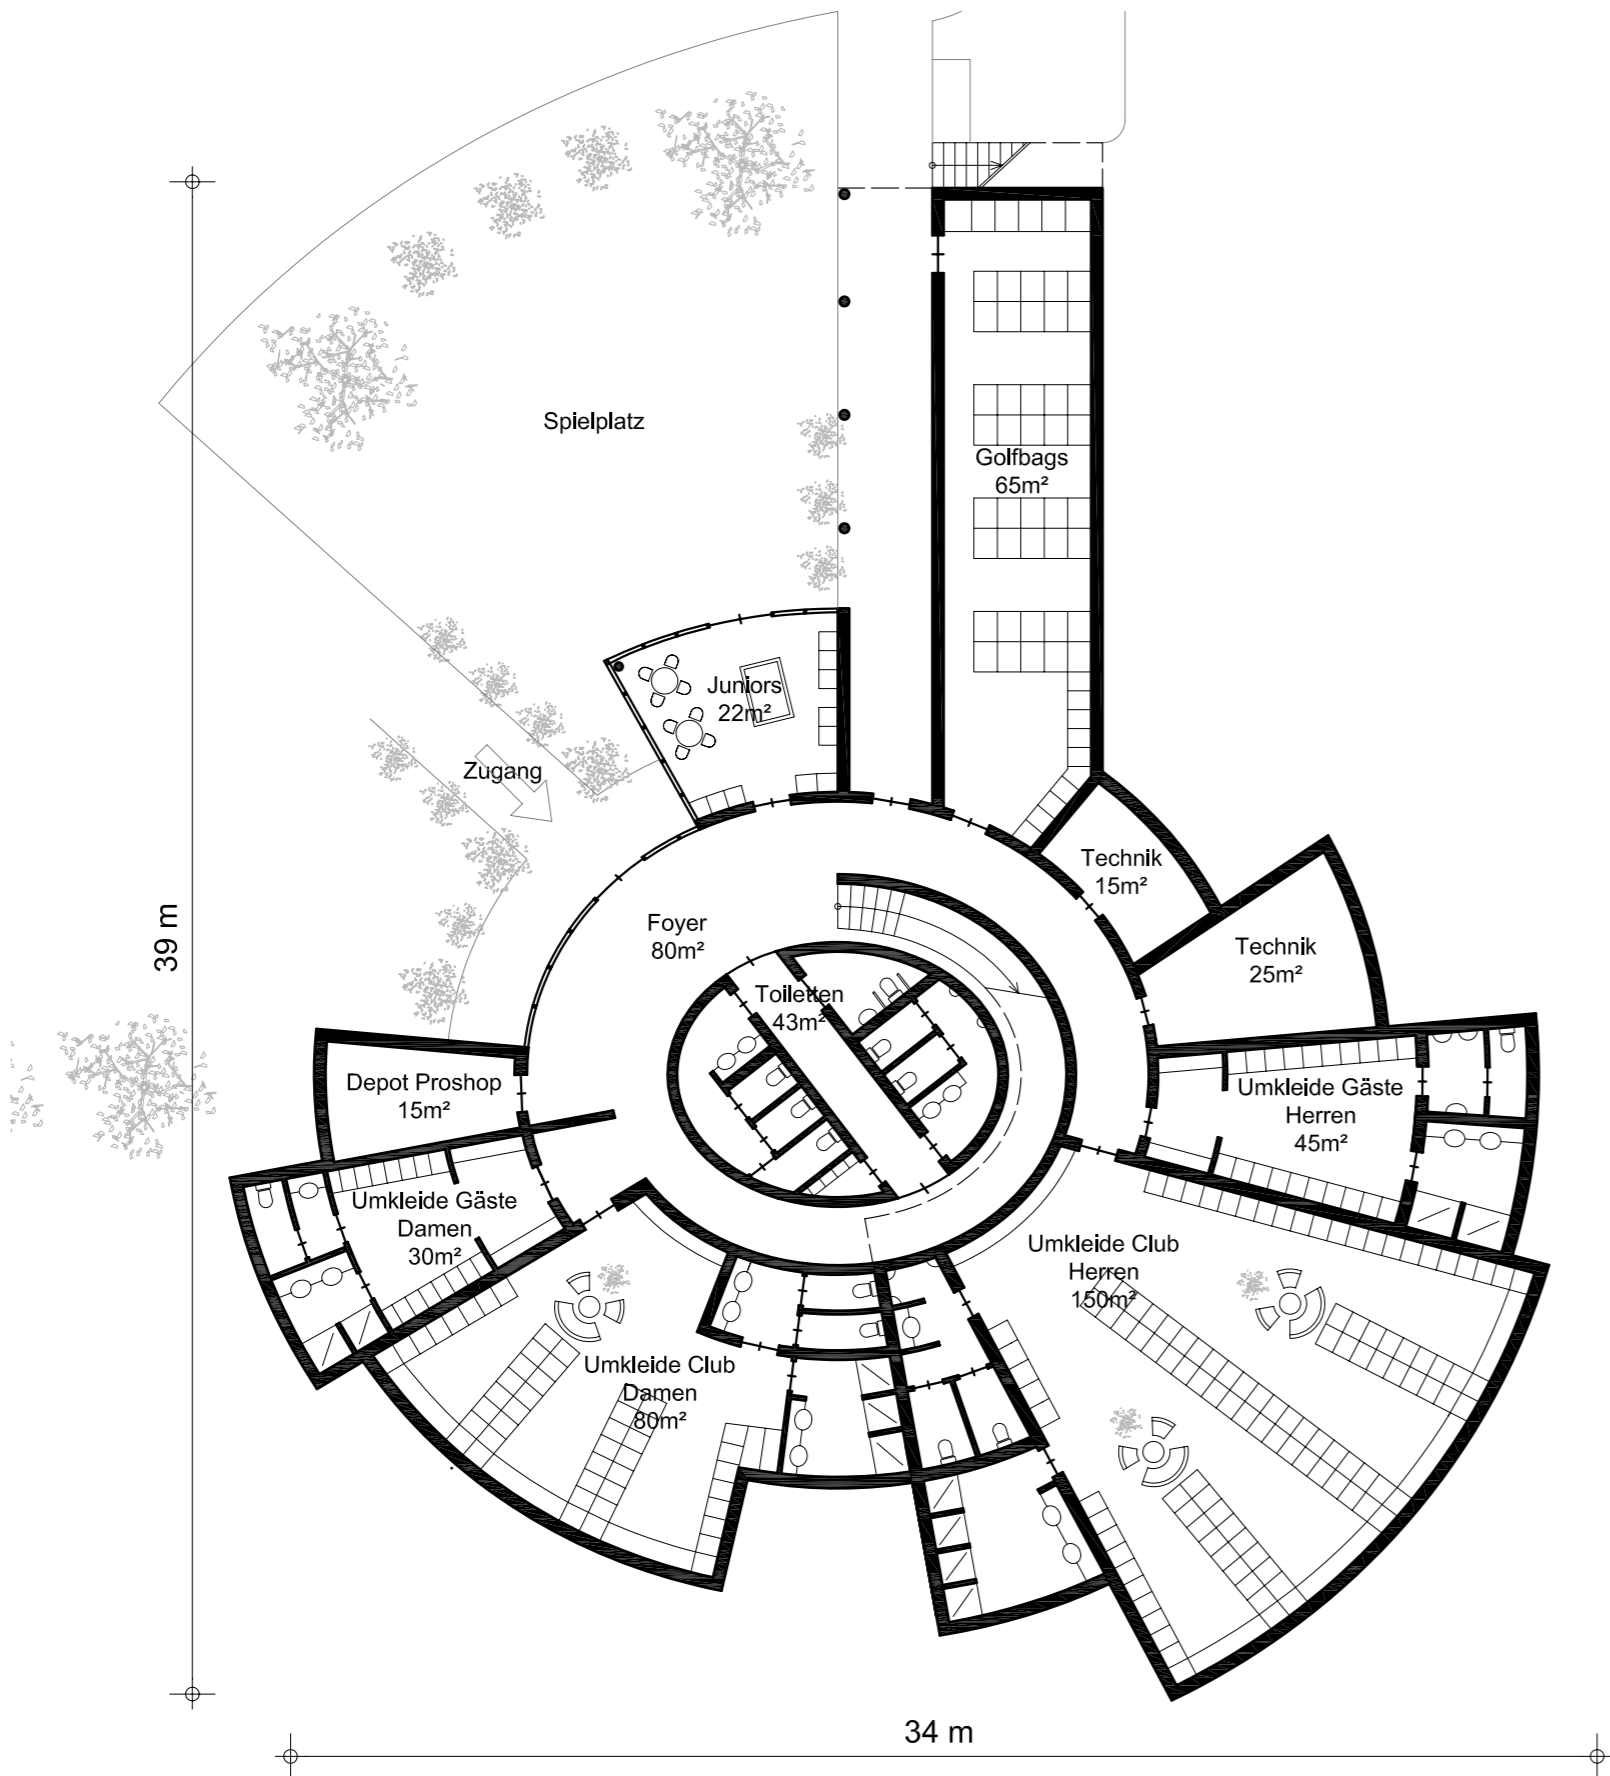


Golfclub Anif

„viel sehen und kaum gesehen werden“ ...

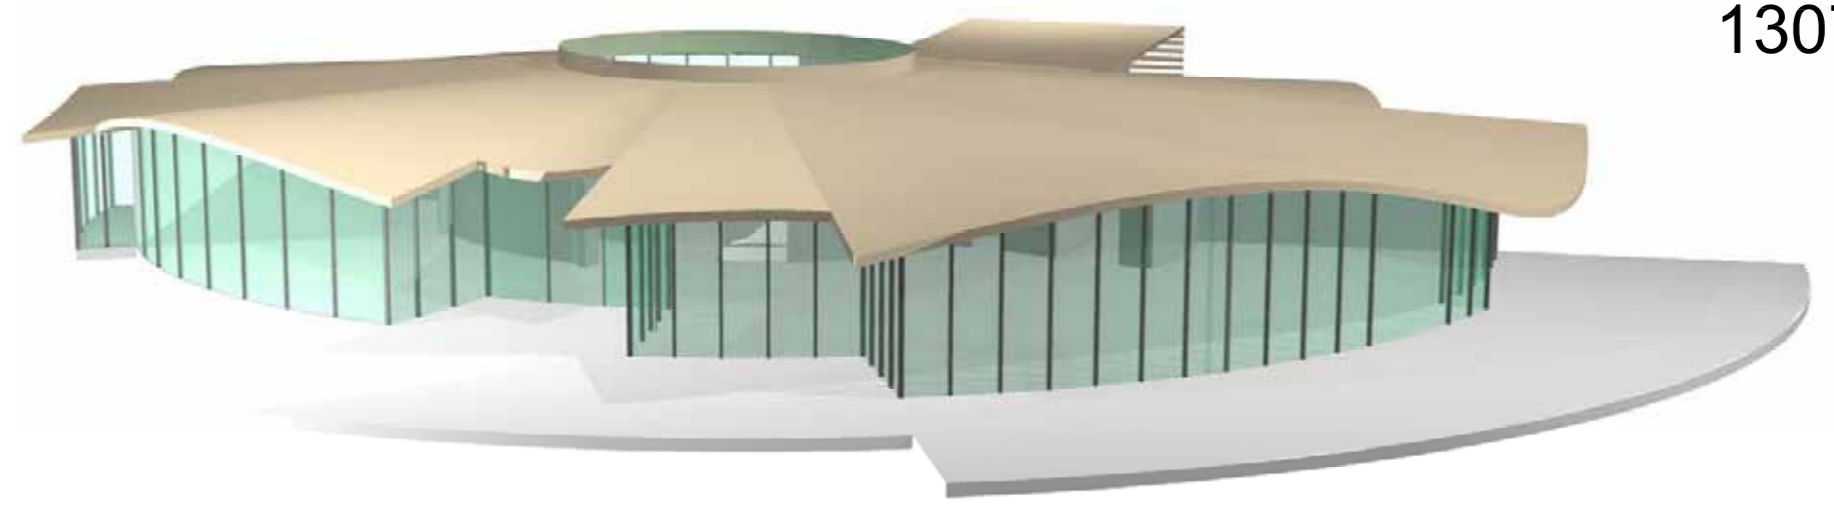


Grundriss Untergeschoss
M 1:200

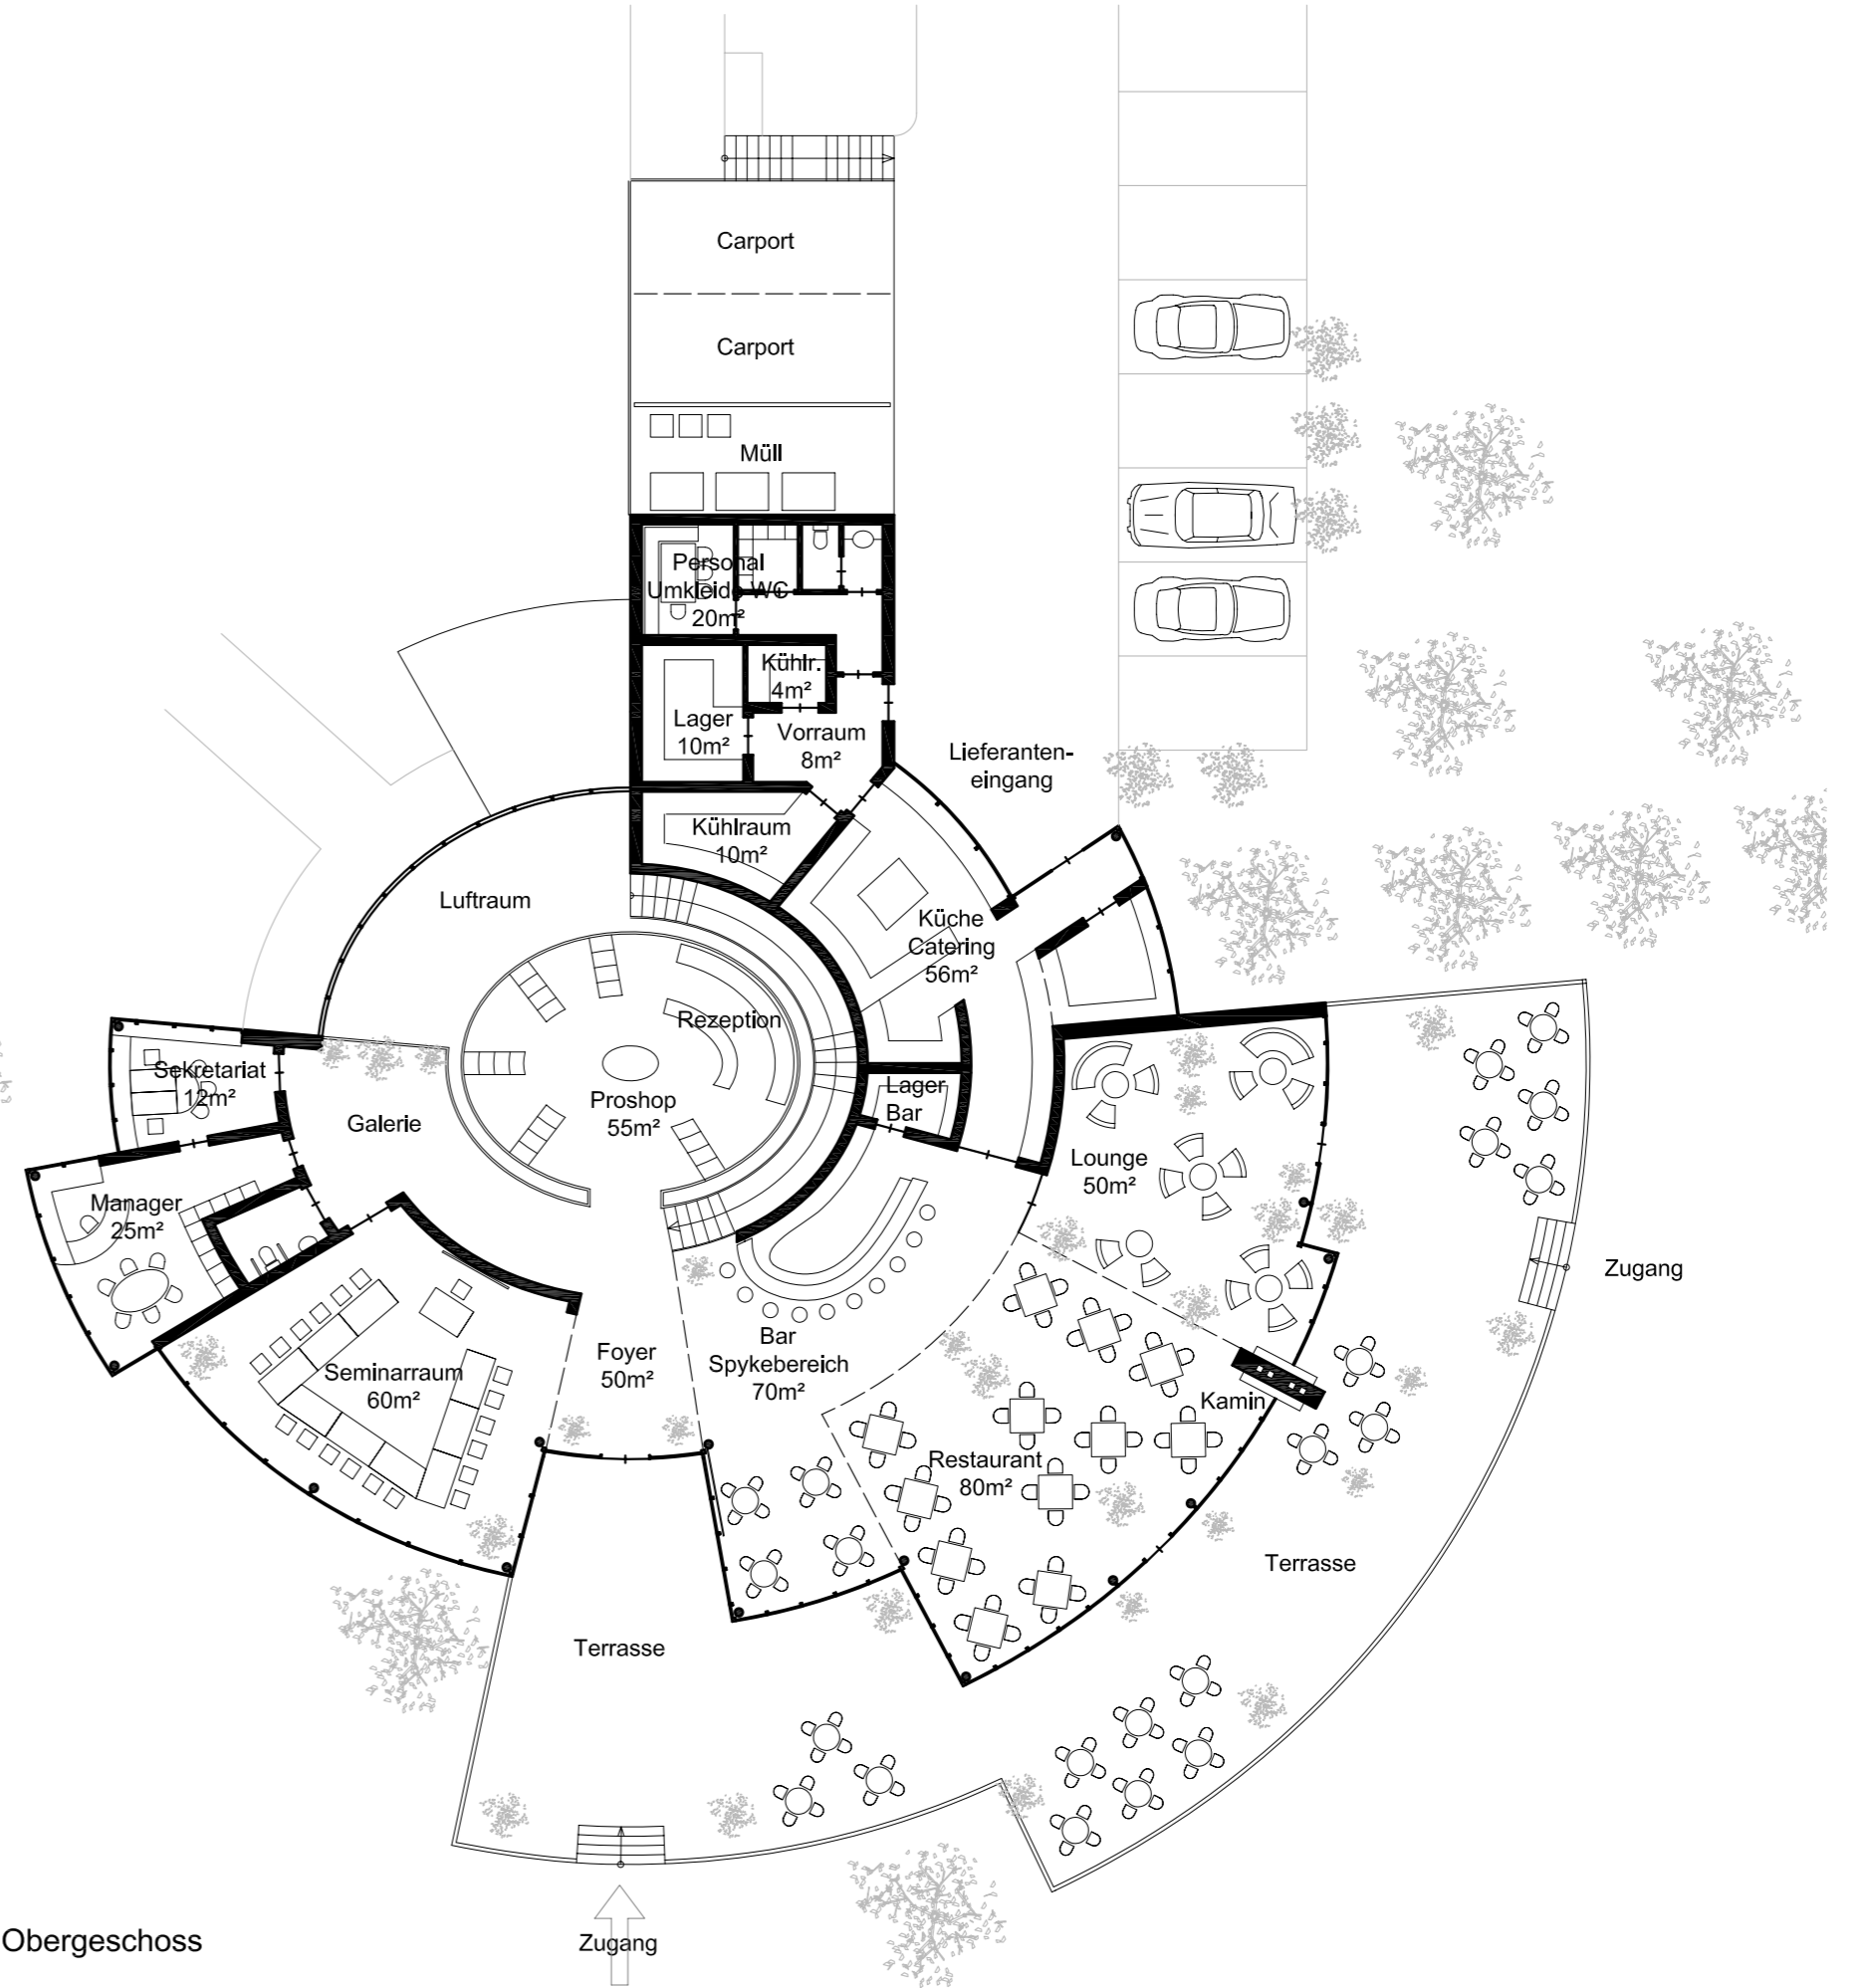

Grundriss Obergeschoss
M 1:200



Lageplan
M 1:500

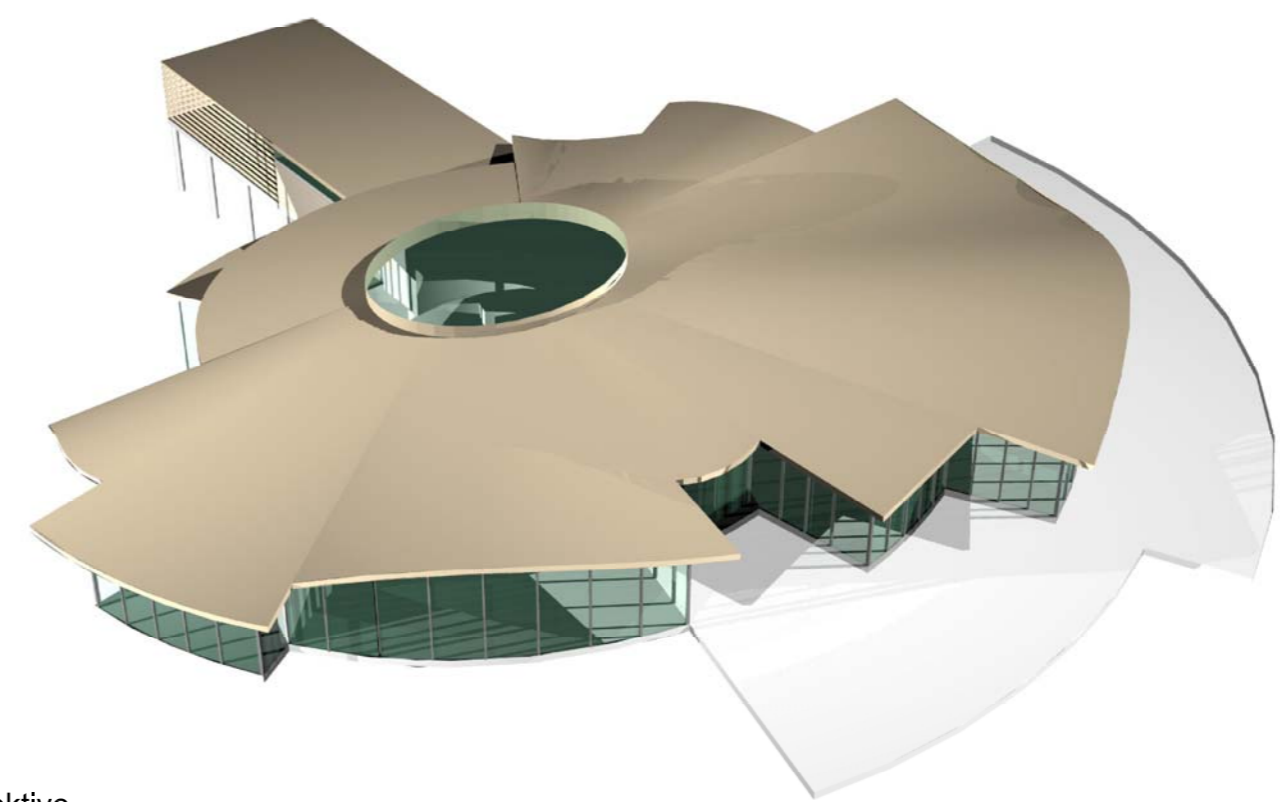







Perspektive



Perspektive

Golfclub Anif

„viel sehen und kaum gesehen werden“ ...

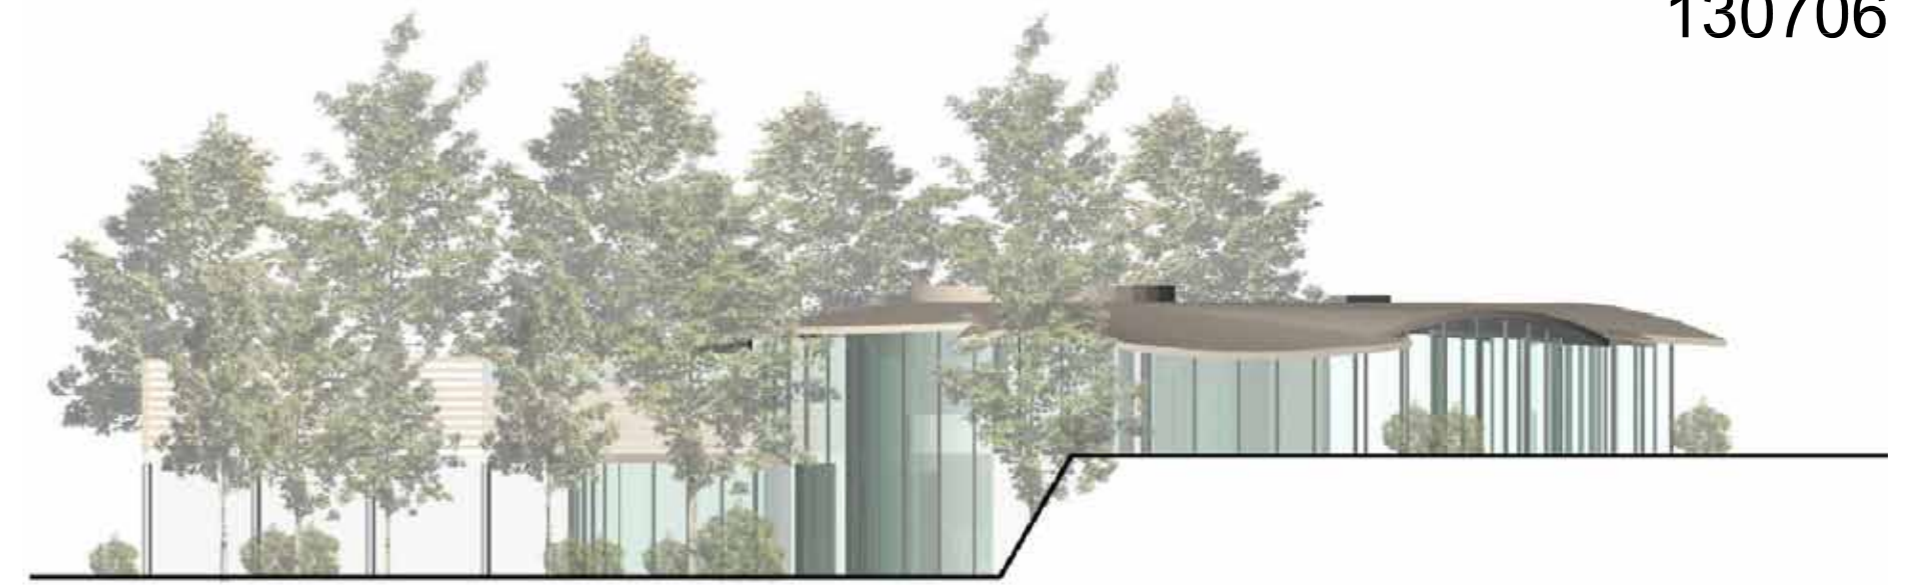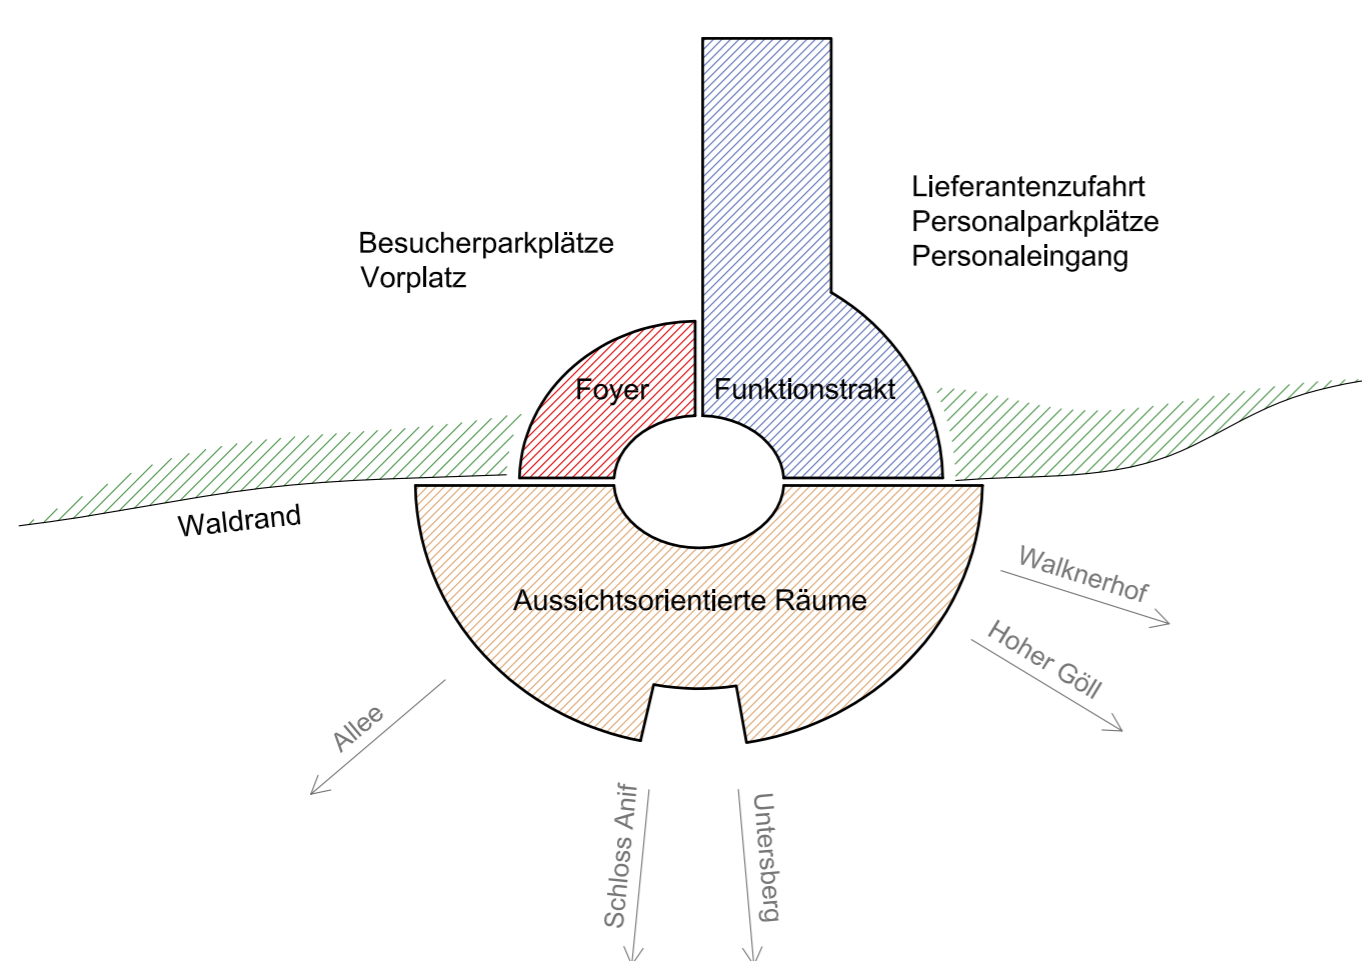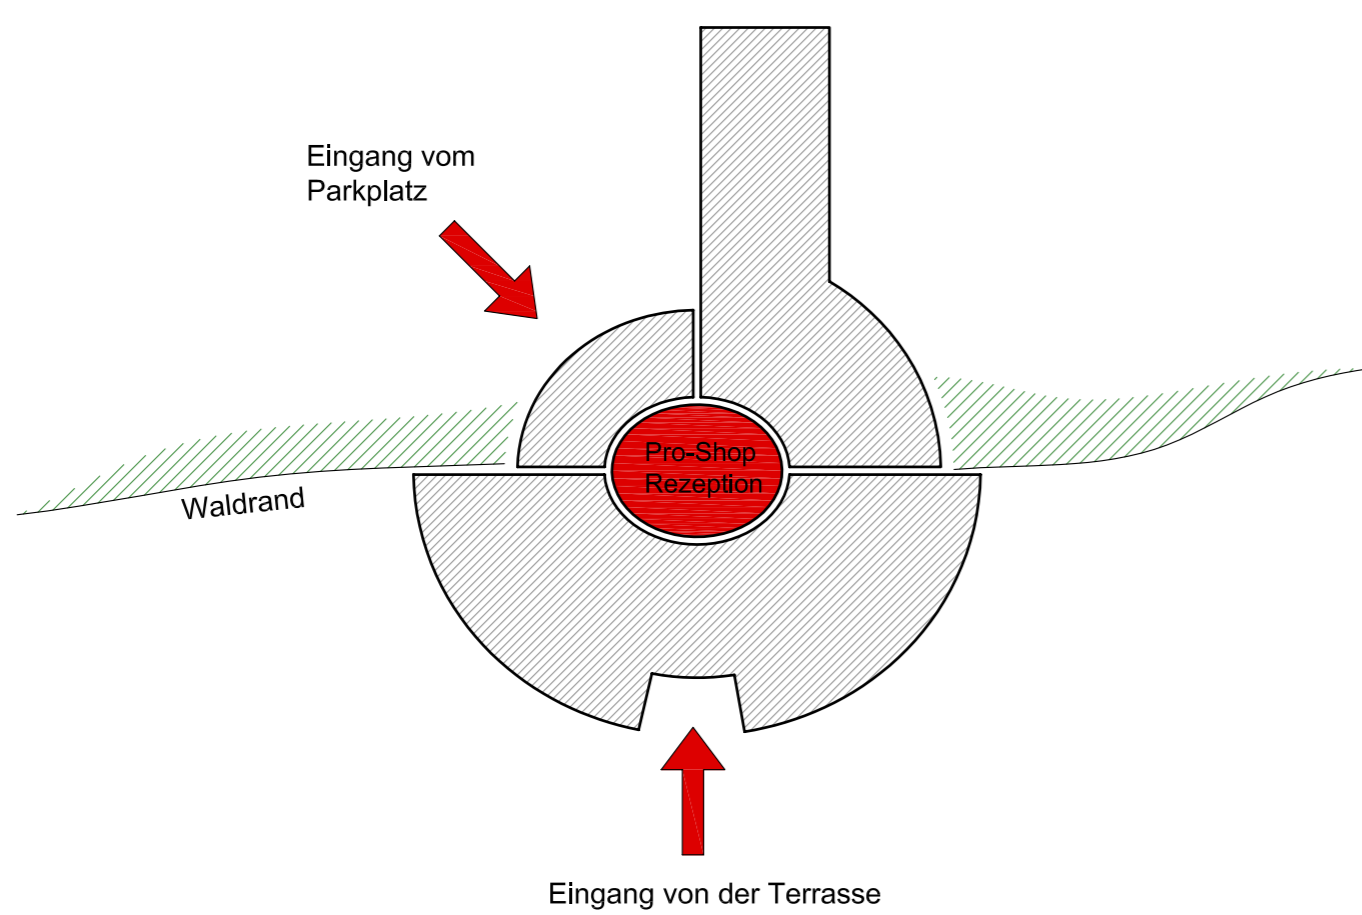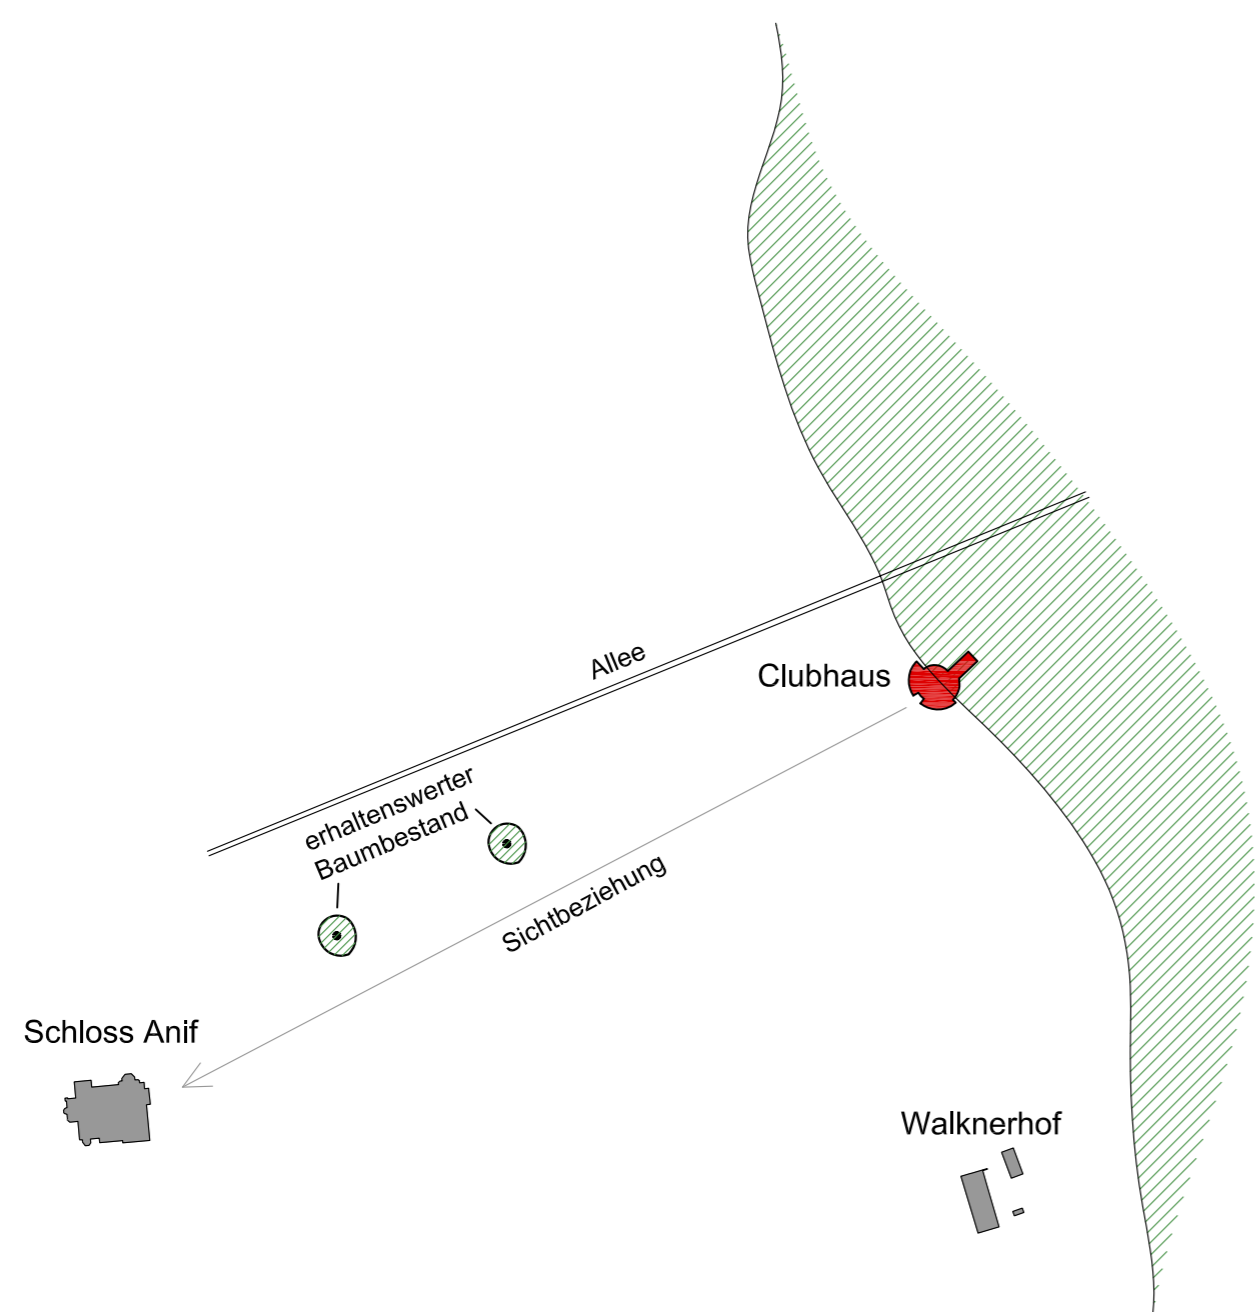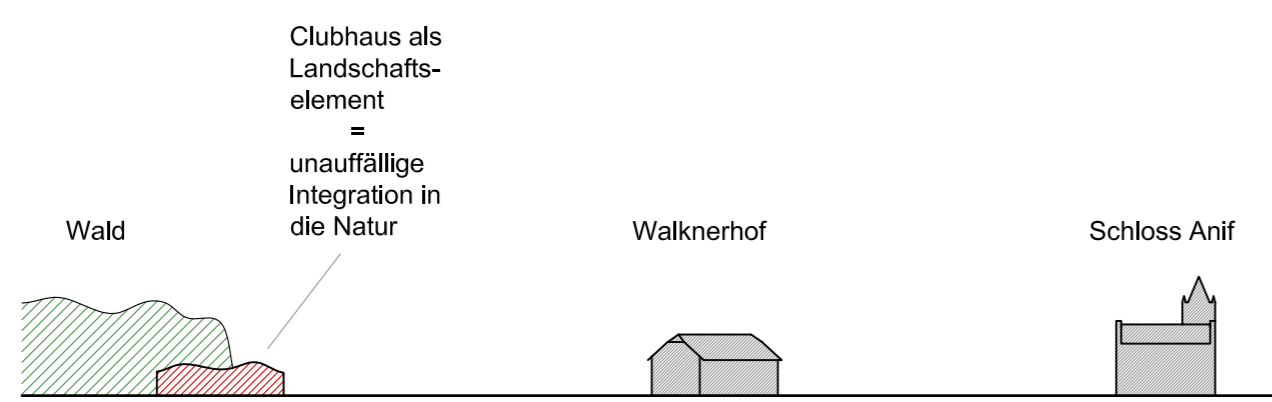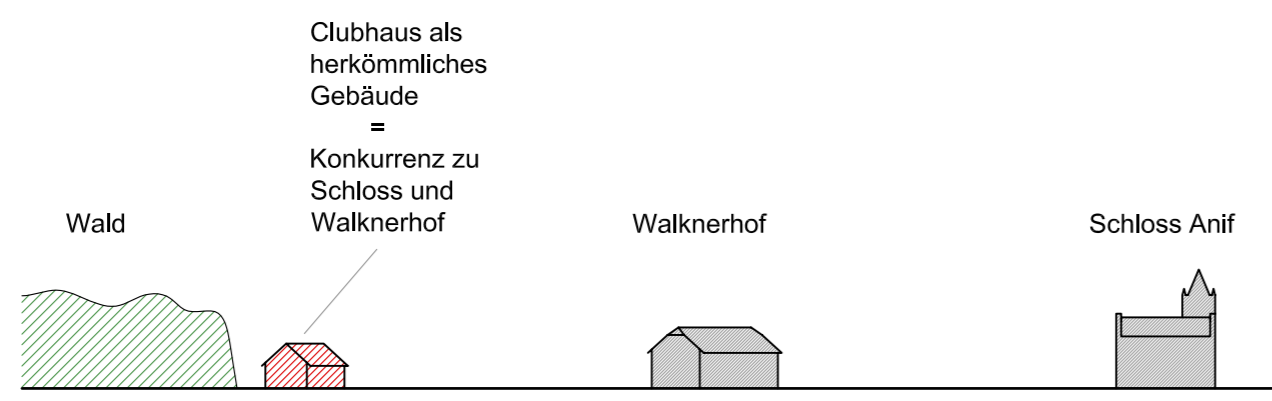


Ansicht Nord/West
M 1:200




Ansicht Süd/West
M 1:200




Ansicht Süd/Ost
M 1:200

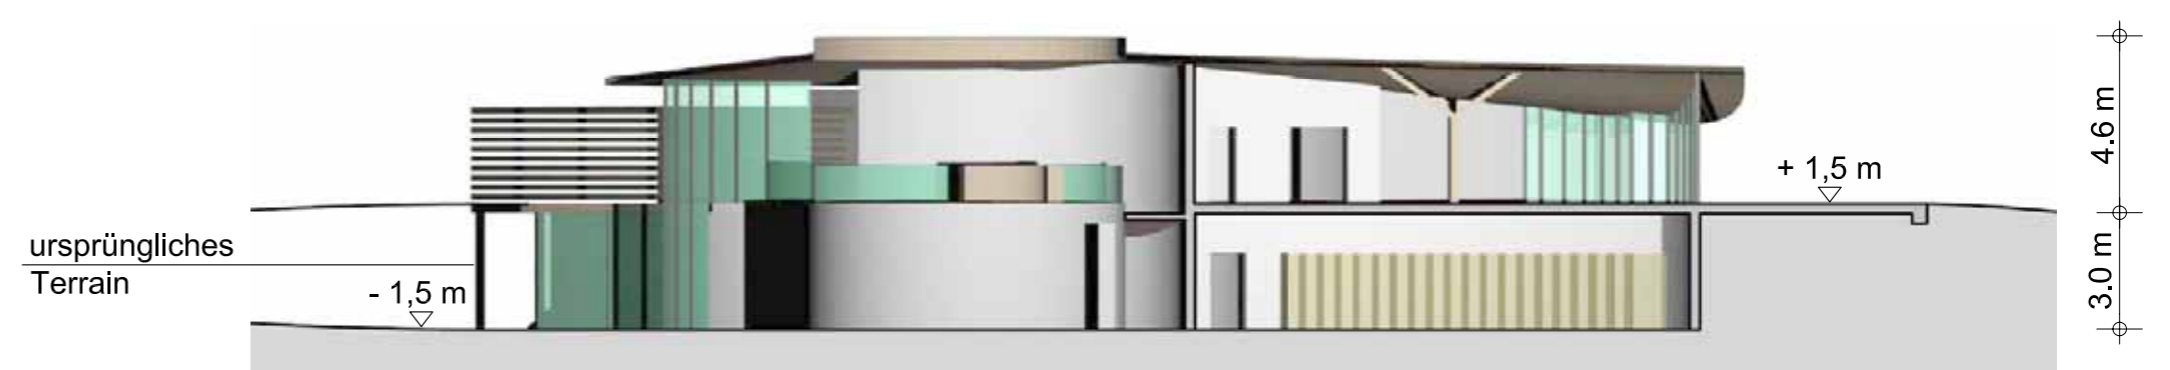

Schnitt
M 1:200

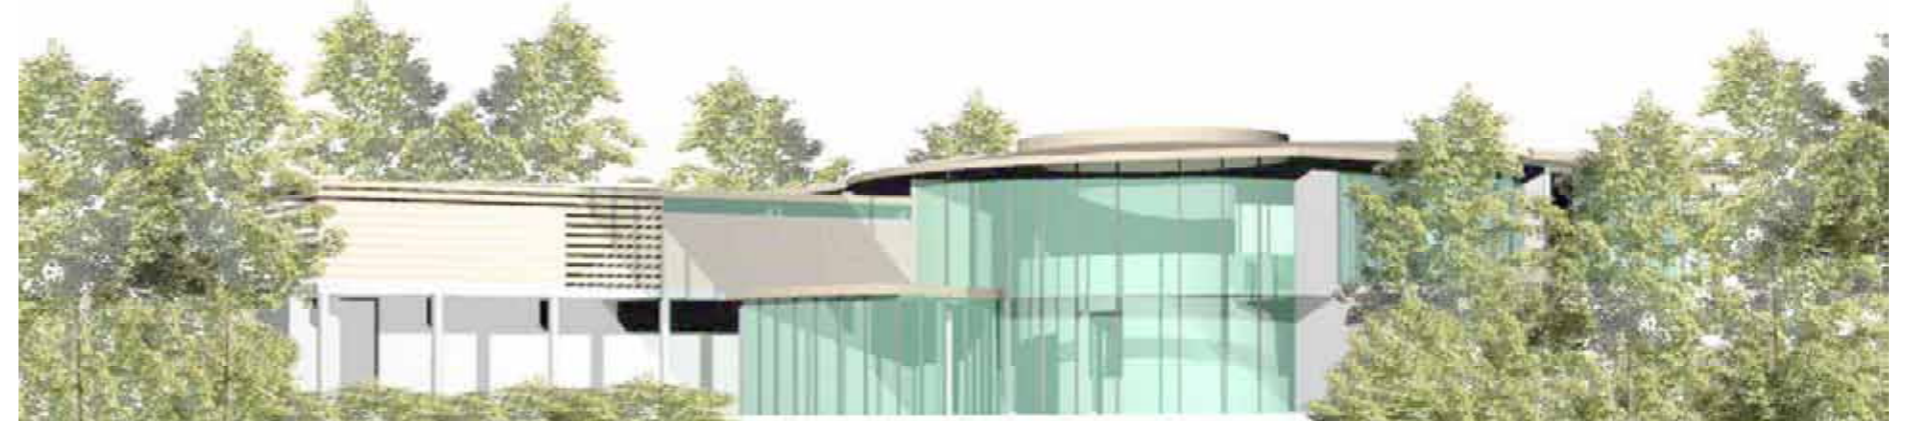

Perspektive

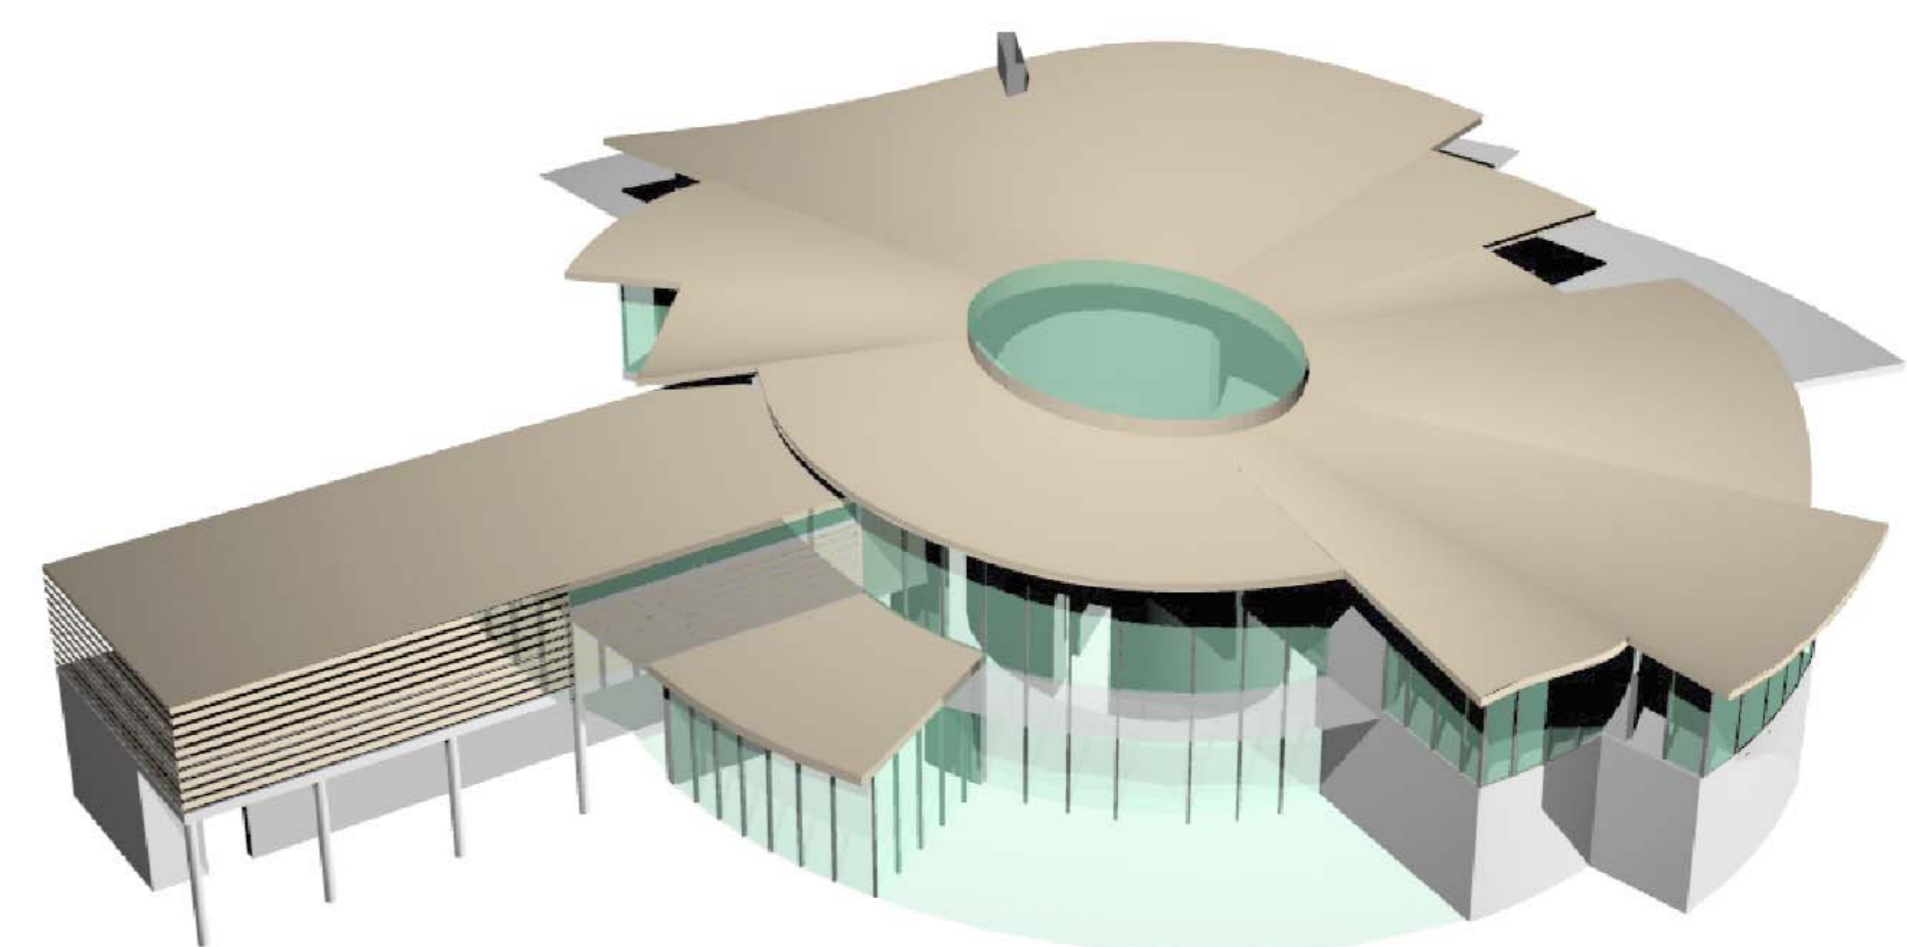

Perspektive